

Схема расположения земельного участка на кадастровом плане территории

Утверждена

(наименование документа об утверждении, включая


наименования органов государственной власти или

органов местного самоуправления, принявших

решение об утверждении схемы или подписавших

соглашение о перераспределении земельных участков)

от №

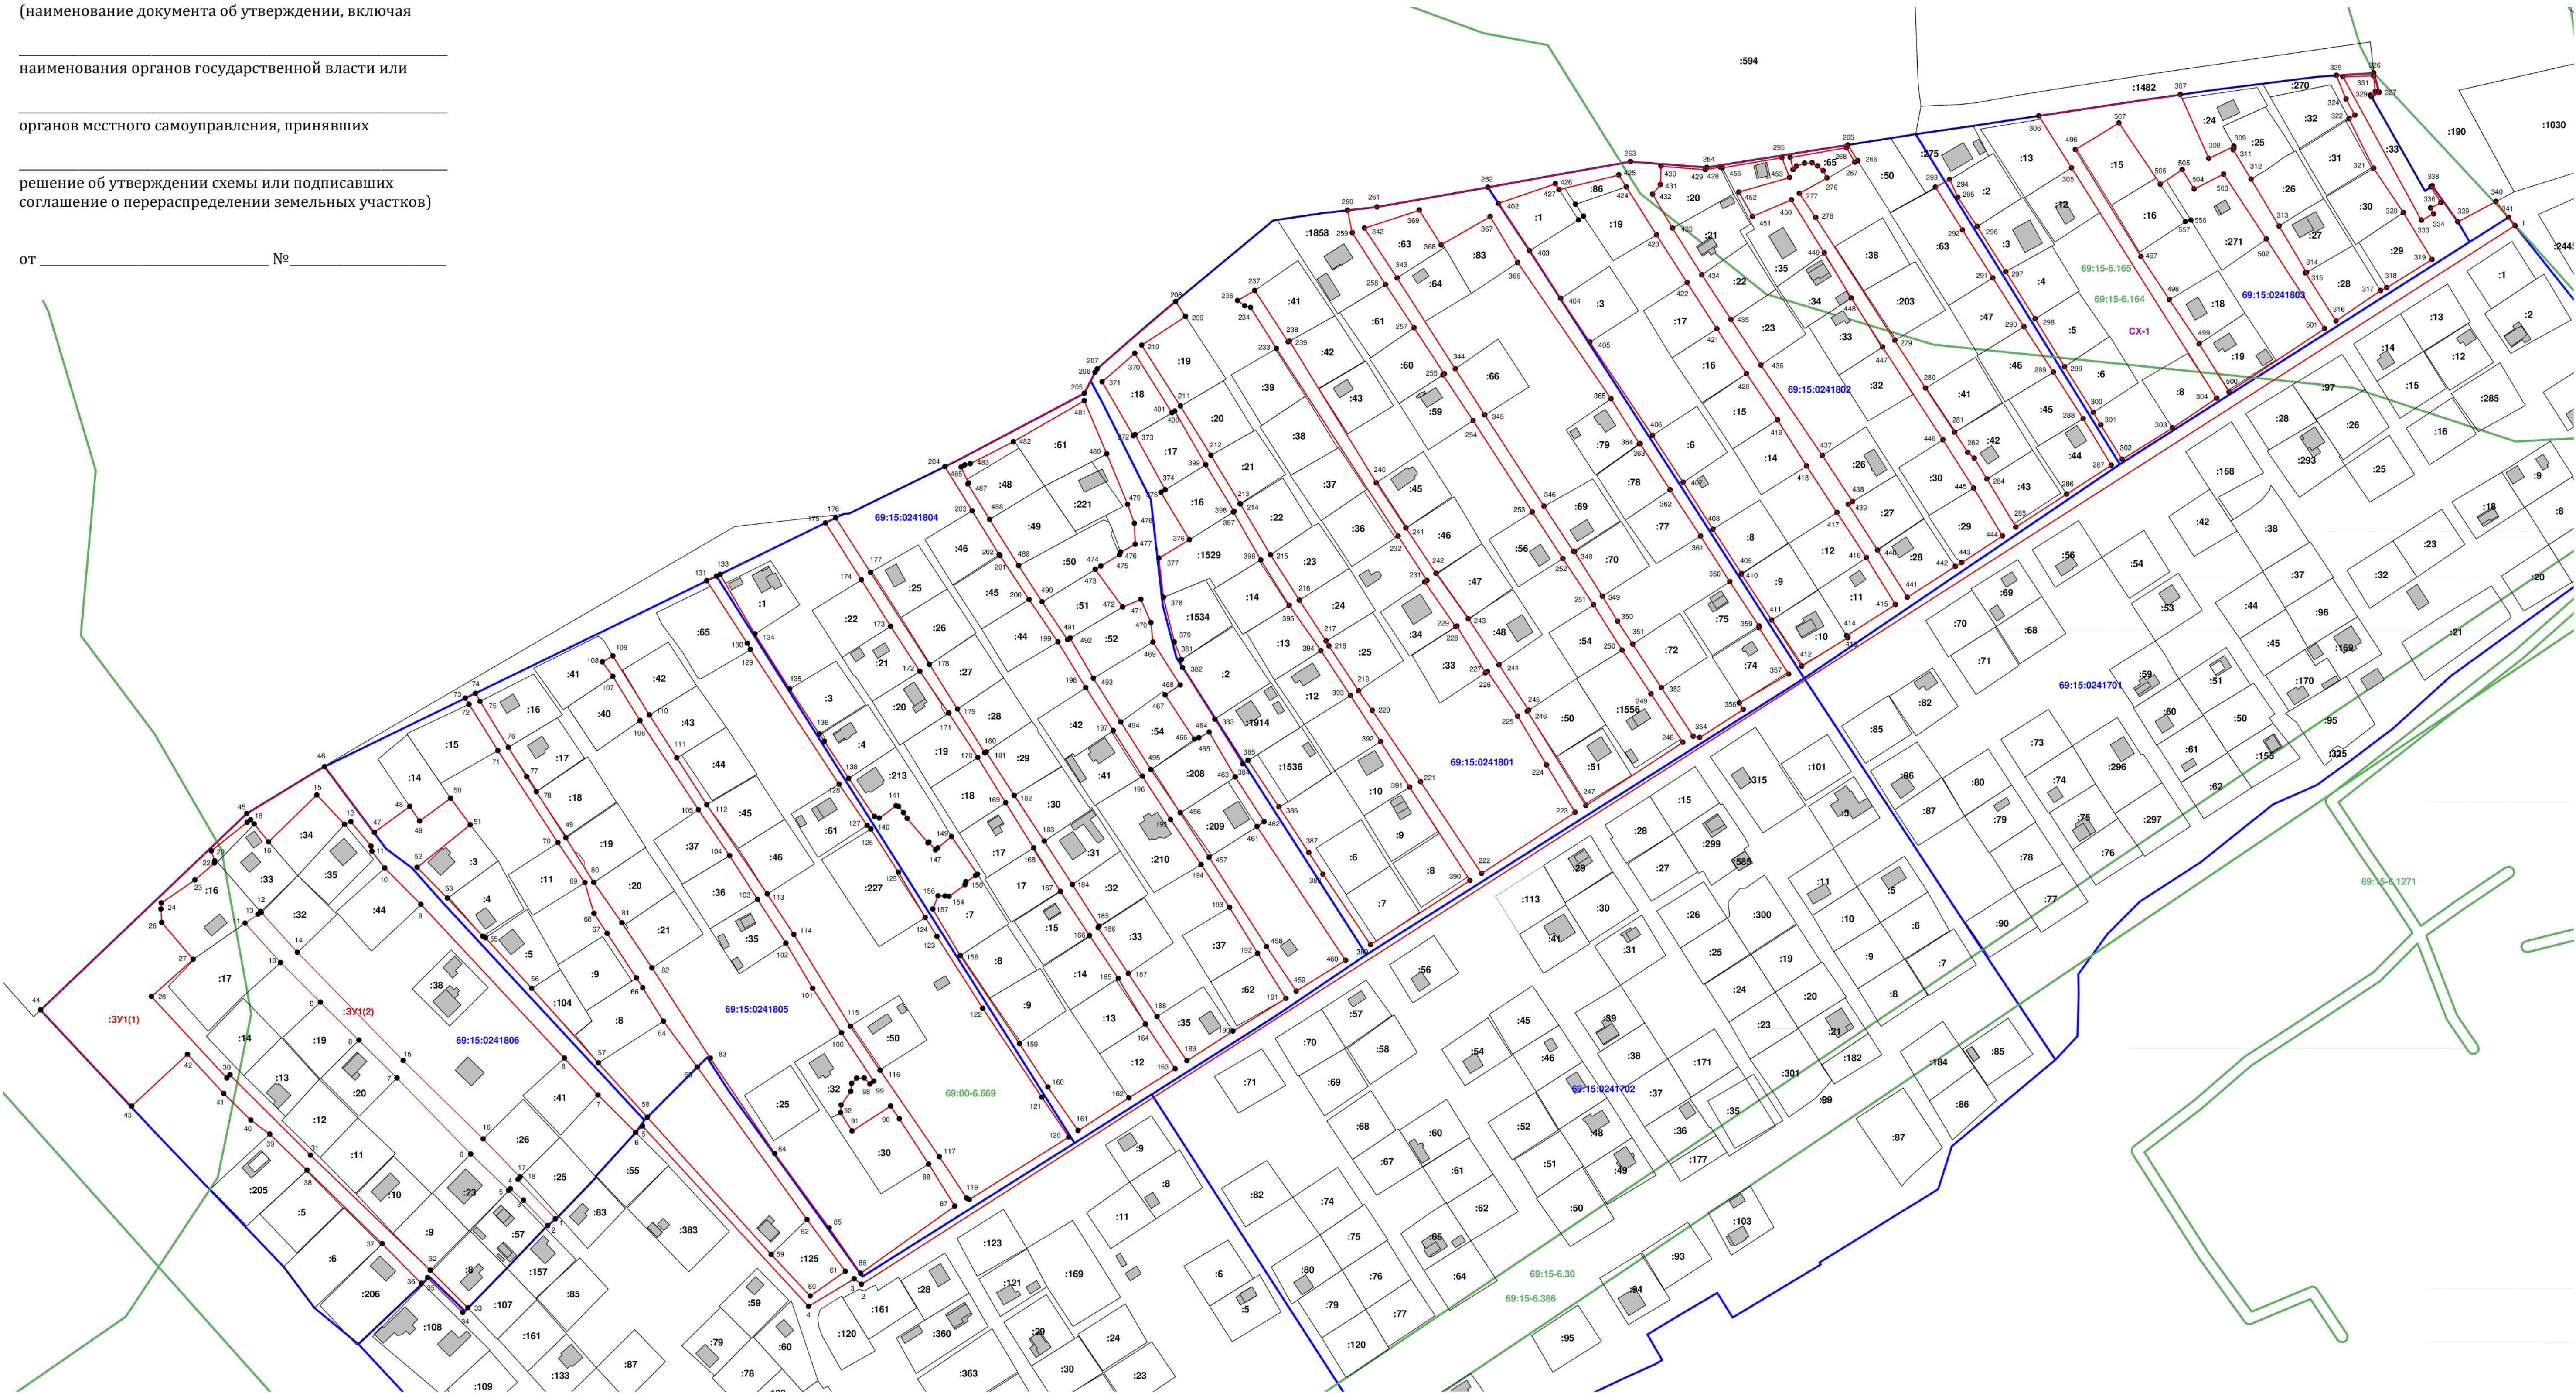

Масштаб 1:1500

- проектируемые границы земельного участка
- границы земельного участка по сведениям ЕГРН
- объекты капитального строительства
- границы кадастрового деления
- границы ЗОУИТ

- :ЗУ1(1) обозначение контура образуемого земельного участка
- :191 кадастровый номер земельного участка
- :185 кадастровый номер ОКСа
- 69:15:0241801 обозначение кадастрового квартала
- СХ-1 обозначение территориальной зоны
- 69:00-6.669 реестровый номер ЗОУИТ

Условный номер земельного участка 69:15:0000000:ЗУ1		
Площадь земельного участка 44900 кв.м.		
Условный номер контура земельного участка 69:15:0000000:ЗУ1(1)		
Площадь контура земельного участка 43371,30 кв.м.		
Обозначение характерных точек границ	Координаты, м	
	Х	У
1	259765,15	2308386
2	259283,47	2307633,38
3	259285,94	2307630,1
4	259273,46	2307609,26
5	259355,46	2307533,74
6	259352,55	2307530,64
7	259369,63	2307513,53
8	259386,39	2307498,22
9	259456,33	2307432,91
10	259472,85	2307416,45
11	259480,56	2307410,58
12	259482,8	2307410,22
13	259493,91	2307401,02
14	259492,74	2307398,19
15	259506,12	2307385,57
16	259484,82	2307363,59
17	259492,88	2307357,09
18	259494,78	2307355,46
19	259493,69	2307353,77
20	259480,72	2307337,53
21	259476,09	2307339,08
22	259475,17	2307339
23	259467,39	2307330
24	259456,98	2307314,78
25	259454,21	2307314,52
26	259448,15	2307314,92
27	259431,32	2307329,27
28	259414,34	2307310,27
29	259377,34	2307344,57
30	259378,75	2307345,98
31	259342,25	2307382,67
32	259289,9	2307437,15
33	259272,86	2307454,17
34	259270,67	2307452
35	259286,52	2307435,93
36	259283,84	2307433,11
37	259301,94	2307415,27
38	259335,45	2307381,03
39	259351,83	2307364,11
40	259358,19	2307355,49
41	259370,28	2307343,17
42	259388,14	2307326,69
43	259364,51	2307301,21
44	259408,29	2307259,82
45	259497,7	2307353,69
46	259519	2307389,06
47	259489,1	2307411,7
48	259500,88	2307427,84
49	259494,23	2307432,3
50	259504,6	2307446,46
51	259492,54	2307455,31

52	259473,15	2307431,23
53	259459,12	2307444,99
54	259441,8	2307461,13
55	259441,11	2307462,35
56	259418,1	2307483,39
57	259384,23	2307513,63
58	259359,48	2307535,91
59	259297,05	2307592,3
60	259278,17	2307610,02
61	259289,42	2307626,13
62	259312,98	2307608,65
63	259382,29	2307558,73
64	259403,18	2307543,31
65	259418,42	2307533,85
66	259422,85	2307531
67	259443,07	2307517,7
68	259452,24	2307511,67
69	259466,21	2307507,56
70	259484,39	2307495,31
71	259526,33	2307467,95
72	259547,41	2307454,82
73	259550,13	2307453,13
74	259552,37	2307457,75
75	259548,76	2307459,83
76	259527,82	2307472,67
77	259514,39	2307481,05
78	259507,62	2307485,41
79	259486,58	2307498,88
80	259466,3	2307511,57
81	259447,87	2307524,35
82	259427,46	2307538,07
83	259386,32	2307564,65
84	259343	2307593,98
85	259309,12	2307618,75
86	259288,51	2307633,01
87	259319,06	2307675,88
88	259338,21	2307664,02
89	259358,81	2307650,62
90	259364,6	2307646,68
91	259353,23	2307629,16
92	259361,56	2307623,88
93	259365,05	2307624,12
94	259371,26	2307628,51
95	259374,89	2307628,89
96	259377,23	2307631,22
97	259377,33	2307634,62
98	259374,6	2307637,3
99	259375,92	2307639
100	259397,91	2307624,35
101	259418,14	2307611,22
102	259438,72	2307599,04
103	259458,56	2307586,16
104	259478,5	2307573,42
105	259499,42	2307559,21
106	259539,93	2307532,63
107	259560,04	2307520,25
108	259566,68	2307515,5
109	259569,39	2307520,23
110	259542,52	2307536,87
111	259522,95	2307549,41
112	259501,7	2307563
113	259461,07	2307590,52

114	259442,56	2307602,65
115	259400,93	2307628,32
116	259380,82	2307641,86
117	259341,54	2307668,83
118	259322,66	2307681,32
119	259322,02	2307682,53
120	259350,45	2307727,76
121	259368,55	2307715,51
122	259409,11	2307688,59
123	259441,76	2307667,79
124	259450,4	2307662,48
125	259470,95	2307650,22
126	259490,56	2307637,69
127	259492,27	2307635,98
128	259511	2307623,16
129	259572,31	2307582,87
130	259575,08	2307581,43
131	259603,55	2307563,07
132	259605,68	2307567,44
133	259606,49	2307569,1
134	259579,34	2307584,86
135	259554,33	2307600,77
136	259533,88	2307614,23
137	259530,49	2307616,58
138	259513,68	2307627,62
139	259496,28	2307639,33
140	259495,54	2307641,53
141	259501,18	2307649,07
142	259500,93	2307650,31
143	259498,06	2307652,54
144	259495,46	2307654,18
145	259484,32	2307663,69
146	259484,66	2307664,09
147	259481,13	2307667,12
148	259482,07	2307668,24
149	259487,21	2307674,37
150	259469,97	2307686,26
151	259469,44	2307685,35
152	259466,54	2307680,99
153	259465,21	2307680,55
154	259459,89	2307673,23
155	259460,14	2307671,44
156	259460,21	2307668,29
157	259454,21	2307665,87
158	259433,06	2307678,4
159	259392,94	2307705,27
160	259373,21	2307718,24
161	259353,4	2307732,05
162	259368,33	2307755,14
163	259381,56	2307776,16
164	259401,78	2307762,68
165	259422,7	2307750,23
166	259442,12	2307737,25
167	259462,17	2307723,97
168	259482,05	2307711,79
169	259502,58	2307699,01
170	259523,15	2307686,36
171	259543,32	2307673,09
172	259562,33	2307660,02
173	259582,85	2307646,69
174	259603,92	2307633,38
175	259629,91	2307617

176	259632,17	2307621,63
177	259607,42	2307637,45
178	259565,42	2307664,38
179	259545,17	2307677,12
180	259525,24	2307689,54
181	259525,66	2307690,16
182	259505,88	2307702,93
183	259485,02	2307716,64
184	259465,36	2307729,42
185	259446,39	2307741,54
186	259445,73	2307741,09
187	259424,9	2307754,86
188	259405,31	2307767,94
189	259385,15	2307781,52
190	259398,7	2307802,5
191	259413,52	2307826,59
192	259434,05	2307813,76
193	259454,92	2307800,94
194	259474,42	2307788,04
195	259494,92	2307774,11
196	259514,61	2307761,29
197	259535,39	2307748,03
198	259554,91	2307735,55
199	259575,75	2307722,83
200	259595,03	2307709,68
201	259614,96	2307696,47
202	259615,5	2307696,06
203	259635,46	2307683,78
204	259655,51	2307671,37
205	259688,87	2307734,84
206	259698,39	2307739,71
207	259699,99	2307740,71
208	259730,59	2307776,4
209	259723,77	2307780,86
210	259710,78	2307760,92
211	259682,98	2307778,6
212	259660,62	2307792,46
213	259638,69	2307805,74
214	259638,41	2307805,9
215	259615,35	2307819,63
216	259594,73	2307832,67
217	259576,11	2307844,85
218	259573,93	2307846,09
219	259553,48	2307859,63
220	259544,64	2307865,85
221	259512,08	2307887,87
222	259470,37	2307915,61
223	259498,19	2307958,2
224	259519,74	2307945,2
225	259541,93	2307932,06
226	259562,28	2307918,3
227	259561,68	2307917,39
228	259582,88	2307904,37
229	259582,73	2307903,83
230	259602,99	2307889,78
231	259603,68	2307890,8
232	259623,88	2307877,65
233	259709,22	2307822,25
234	259727,89	2307810,55
235	259728,68	2307807,81
236	259731,1	2307804,64
237	259735,66	2307812,46

238	259712,25	2307827,59
239	259712,62	2307828,25
240	259648,1	2307867,73
241	259627,55	2307881,24
242	259606,89	2307894,95
243	259586,27	2307909,58
244	259565,33	2307923,56
245	259544,77	2307937,03
246	259544,23	2307936,44
247	259501,25	2307963,13
248	259529,98	2308007,18
249	259552,16	2307992,7
250	259572,02	2307979,58
251	259592,63	2307966,59
252	259613,65	2307952,64
253	259634,83	2307938,75
254	259676,47	2307911,74
255	259697,21	2307898,01
256	259697,64	2307898,66
257	259718,71	2307884,87
258	259738,34	2307871,91
259	259761,89	2307856,75
260	259772,08	2307854,6
261	259773,61	2307867,97
262	259782,56	2307918,54
263	259794,29	2307983,4
264	259791,64	2308018,16
265	259801,84	2308082,35
266	259794,73	2308086,82
267	259794	2308085,54
268	259800,64	2308081,68
269	259796,14	2308056,08
270	259790,57	2308057,41
271	259792,15	2308058,9
272	259793,51	2308062,62
273	259793,75	2308066,06
274	259792,3	2308068,58
275	259790,07	2308071,18
276	259786,85	2308072,87
277	259779,76	2308060,3
278	259768,84	2308067,63
279	259712,93	2308103,66
280	259691,18	2308117,67
281	259671,13	2308130,95
282	259661,98	2308136,91
283	259659,29	2308139,9
284	259649,85	2308145,65
285	259628,03	2308158,78
286	259642,97	2308181,88
287	259656,15	2308202,2
288	259677,35	2308189,4
289	259698,4	2308175,89
290	259719,11	2308162,47
291	259741,36	2308148,3
292	259763,16	2308134,52
293	259782,61	2308122,24
294	259786,17	2308128,68
295	259778,14	2308132,4
296	259764,71	2308141,22
297	259744,22	2308154,13
298	259722,78	2308167,53
299	259700,98	2308180,93

300	259680,23	2308193,96
301	259674,46	2308197,39
302	259658,78	2308207,12
303	259673,12	2308230,04
304	259686,66	2308250,18
305	259791,46	2308184,11
306	259815,09	2308169,2
307	259824,75	2308233,67
308	259795,75	2308246,63
309	259801,22	2308258,05
310	259800,5	2308258,02
311	259799,63	2308257,75
312	259786,33	2308265,82
313	259765,01	2308278,56
314	259743,81	2308291,08
315	259743,55	2308290,66
316	259721,78	2308304,5
317	259735,59	2308324,78
318	259736,93	2308327,59
319	259749,73	2308348,26
320	259771,11	2308335,14
321	259791,2	2308321,62
322	259813,68	2308310,44
323	259815,41	2308313,14
324	259822,64	2308309,06
325	259833,49	2308304,65
326	259834,6	2308321,68
327	259825,82	2308324,09
328	259823,84	2308320,61
329	259824,46	2308320,17
330	259826,05	2308322,37
331	259833,29	2308321,55
332	259832,86	2308307,63
333	259767,59	2308343,31
334	259770,48	2308348,88
335	259773,13	2308347,49
336	259775,56	2308352,22
337	259782,74	2308347,66
338	259783,2	2308348,28
339	259766,91	2308359,96
340	259776,12	2308377,3
341	259768,95	2308382,99
1	259765,15	2308386
342	259763,96	2307862,29
343	259741,36	2307877,14
344	259699,98	2307903,63
345	259679,02	2307917,11
346	259637,46	2307944,03
347	259616,97	2307957,41
348	259616,71	2307957,93
349	259596,57	2307970,61
350	259585,16	2307977,51
351	259574,69	2307984,44
352	259554,91	2307997,48
353	259532,81	2308012
354	259532,21	2308014,95
355	259545,01	2308034,74
356	259548	2308032,93
357	259561,1	2308055,37
358	259582,27	2308041,9
359	259583,05	2308041,89

360	259603,11	2308028,64
361	259623,88	2308015,26
362	259644,94	2308001,42
363	259665,94	2307987,81
364	259666	2307987,47
365	259686,36	2307974,54
366	259748,35	2307932,1
367	259769,24	2307919,55
368	259756,42	2307897,2
369	259772,19	2307887,25
342	259763,96	2307862,29
370	259707,03	2307757,82
371	259694,08	2307742,96
372	259669,52	2307757,16
373	259670,02	2307757,95
374	259644,95	2307771,65
375	259643,73	2307769,67
376	259622,27	2307782,72
377	259613,83	2307768,74
378	259596,07	2307770,85
379	259575,67	2307775,84
380	259567,73	2307779,02
381	259567,39	2307778,54
382	259564,08	2307779,56
383	259540,58	2307794,25
384	259520,26	2307806,99
385	259521,8	2307809,42
386	259500,64	2307823,44
387	259479,88	2307836,98
388	259470,08	2307843,46
389	259437,96	2307865,06
390	259467,2	2307910,36
391	259509,72	2307882,86
392	259530,42	2307869,66
393	259551,38	2307855,95
394	259571,82	2307842,55
395	259592,29	2307828,14
396	259613,02	2307815,17
397	259634,88	2307802,71
398	259635,09	2307803,03
399	259656,35	2307790,1
400	259680,71	2307776,02
401	259679,95	2307774,73
370	259707,03	2307757,82
402	259775,27	2307923,28
403	259753,77	2307937,48
404	259731,99	2307951,65
405	259712,15	2307964,89
406	259669,7	2307993,36
407	259648,32	2308007,4
408	259627,03	2308020,94
409	259606,85	2308033,94
410	259606,63	2308033,96
411	259585,73	2308047,68
412	259564,67	2308061,3
413	259577,73	2308082,37
414	259578,58	2308081,84
415	259592,74	2308104
416	259614,02	2308090,81
417	259634,61	2308077,37

418	259655,77	2308063,57
419	259676,77	2308050,29
420	259697,8	2308036,26
421	259718,18	2308022,67
422	259739,22	2308009,18
423	259760,94	2307995,25
424	259782,77	2307981,46
425	259788,17	2307978,07
426	259781,53	2307950,91
427	259784,19	2307949,2
402	259775,27	2307923,28
428	259791,77	2308024,17
429	259790,6	2308017,41
430	259792,15	2307997,3
431	259783,75	2307997,02
432	259779,44	2307993,49
433	259763,98	2308002,49
434	259742,78	2308015,89
435	259722,5	2308029,14
436	259701,74	2308042,79
437	259660,57	2308070,73
438	259639,56	2308084,49
439	259638,37	2308082,52
440	259617,52	2308095,83
441	259596,08	2308109,45
442	259610,1	2308131,26
443	259611,89	2308134,23
444	259623,95	2308152,71
445	259645,72	2308139,64
446	259667,68	2308125,61
447	259709,84	2308098,11
448	259732,14	2308083,93
449	259752,7	2308071,59
450	259776,89	2308056,62
451	259769,38	2308038,94
452	259780,43	2308032,75
453	259787,01	2308055,79
454	259796,01	2308052,37
455	259791,48	2308025,15
428	259791,77	2308024,17
456	259498,01	2307778,54
457	259477,72	2307791,68
458	259437,08	2307817,82
459	259416,93	2307831,32
460	259430,89	2307853,72
461	259491,71	2307813,45
462	259493,93	2307816,65
463	259514,31	2307803,54
464	259534,69	2307791,64
465	259532,09	2307786,94
466	259531,47	2307784,96
467	259551,68	2307771,65
468	259556,16	2307778,44
469	259575,67	2307766,08
470	259584,54	2307765,13
471	259595,1	2307760,58
472	259591,62	2307752,26
473	259608,71	2307739,87
474	259610,24	2307742,41
475	259615,4	2307750,85

476	259616,62	2307751,35
477	259620,14	2307758
478	259629,65	2307757,63
479	259638,32	2307754,55
480	259661,26	2307745,06
481	259685,46	2307734,84
482	259666,87	2307702,54
483	259656,85	2307682,97
484	259656,28	2307680,46
485	259655,33	2307678,74
486	259647,92	2307682,21
487	259647,64	2307681,82
488	259631,51	2307691,7
489	259610,38	2307705
490	259593,99	2307715,63
491	259576,76	2307727,21
492	259577,45	2307728,37
493	259559,2	2307738,98
494	259539,27	2307751,48
495	259517,64	2307765,17
456	259498,01	2307778,54
496	259799,73	2308185,83
497	259751,03	2308215,77
498	259731,43	2308228,67
499	259711,35	2308242,26
500	259689,49	2308255,81
501	259718,27	2308299,28
502	259759,01	2308272,79
503	259788,61	2308253,33
504	259781,8	2308239,98
505	259790,59	2308234,47
506	259783,94	2308224,49
507	259811,82	2308205,74
496	259799,73	2308185,83
Условный номер контура земельного участка 69:15:0000000:ЗУ1(2)		
Площадь контура земельного участка 1528,75 кв.м.		
Обозначение характерных точек границ	Координаты, м	
	Х	у
1	259313,25	2307494,14
2	259310,16	2307490,64
3	259321,72	2307479,51
4	259326,99	2307473,65
5	259326,26	2307472,86
6	259342,79	2307455,6
7	259377,36	2307421,97
8	259394,54	2307404,64
9	259411,83	2307387,11
10	259429,85	2307369,08
11	259447,75	2307352,84
12	259451,86	2307358,84
13	259452,99	2307359,96
14	259434,48	2307376,72
15	259385,2	2307424,91
16	259349,64	2307461,26
17	259332,32	2307477,98
18	259331,13	2307477,15
1	259313,25	2307494,14